


План первого этажа

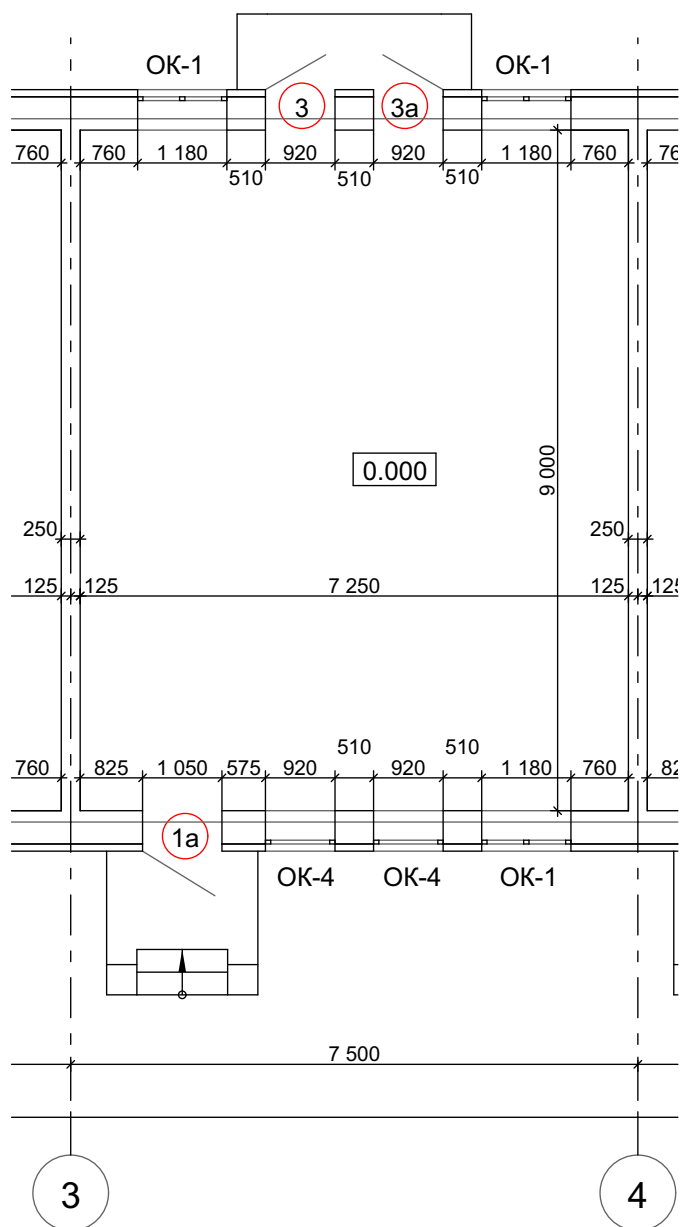


Примечания:

Объект сдается в свободной планировке, без перегородок и внутренней лестницы. Все размеры и площади даны согласно типового проектного решения и могут быть изменены в зависимости от модуля применяемых строительных материалов. Внутренние поверхности наружных стен из крупноформатного керамического блока подлежат оштукатуриванию в ходе ремонтно-отделочных работ.

						ТХ 35-37 классический 130 м.кв.		
						Московская область, Истринский р-н, Обушковское с/пос., дер. Красный поселок, КП "Кембридж"		
Изм.	Кол.уч.	Лист	№Док.	Подп.	Дата			
ГАП		Дымов А.С.				Дом жилой блокированный, типовой проект		
архитектор		Дымов А.С.						
проверил						План 1-го этажа		
						Стадия	Лист	Листов
						03	1	
						OPTILAND DEVELOPMENT & CONSTRUCTION		

План второго этажа

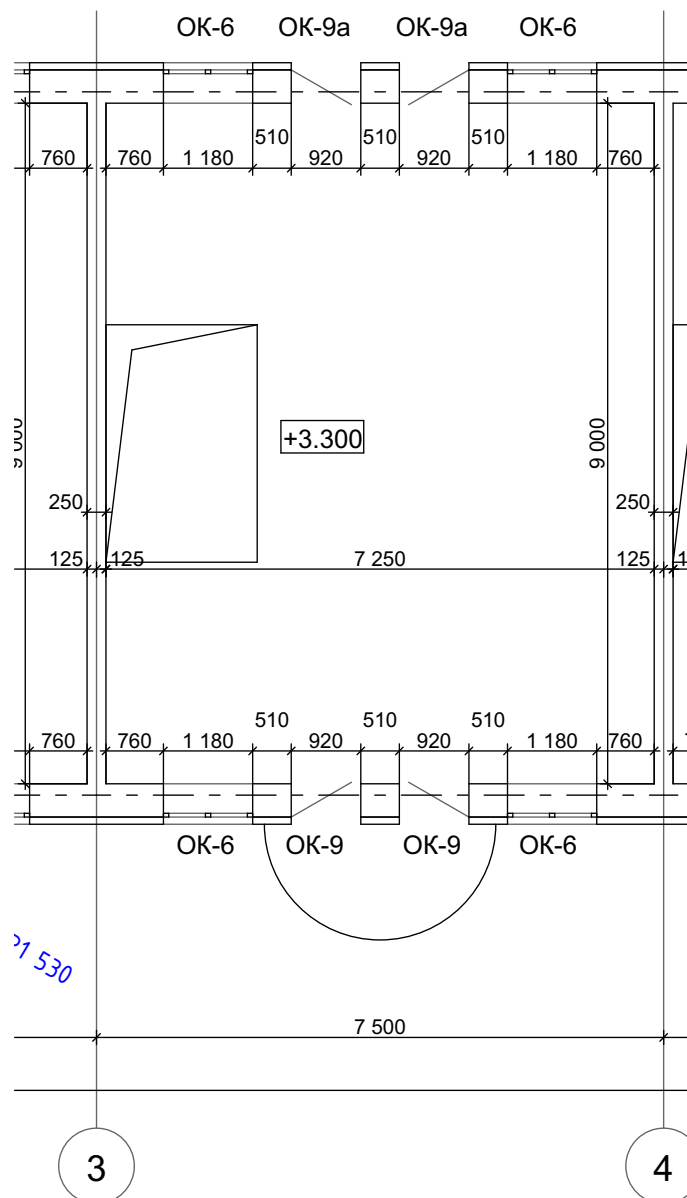

Примечания:

Объект сдается в свободной планировке, без перегородок и внутренней лестницы. Все размеры и площади даны согласно типового проектного решения и могут быть изменены в зависимости от модуля применяемых строительных материалов. Внутренние поверхности наружных стен из крупноформатного керамического блока подлежат оштукатуриванию в ходе ремонтно-отделочных работ.

						ТХ 35-37 классический 130 м.кв.								
						Московская область, Истринский р-н, Обушковское с/пос., дер. Красный поселок, КП "Кембридж"								
Изм.	Кол.уч.	Лист	№Док.	Подп.	Дата									
ГАП		Дымов А.С.				Дом жилой блокированный, типовой проект								
архитектор		Дымов А.С.												
проверил						<table border="1"> <tr> <td>Стадия</td> <td>Лист</td> <td>Листов</td> </tr> <tr> <td>03</td> <td>2</td> <td></td> </tr> </table>			Стадия	Лист	Листов	03	2	
Стадия	Лист	Листов												
03	2													
План 2-го этажа														