


План первого этажа

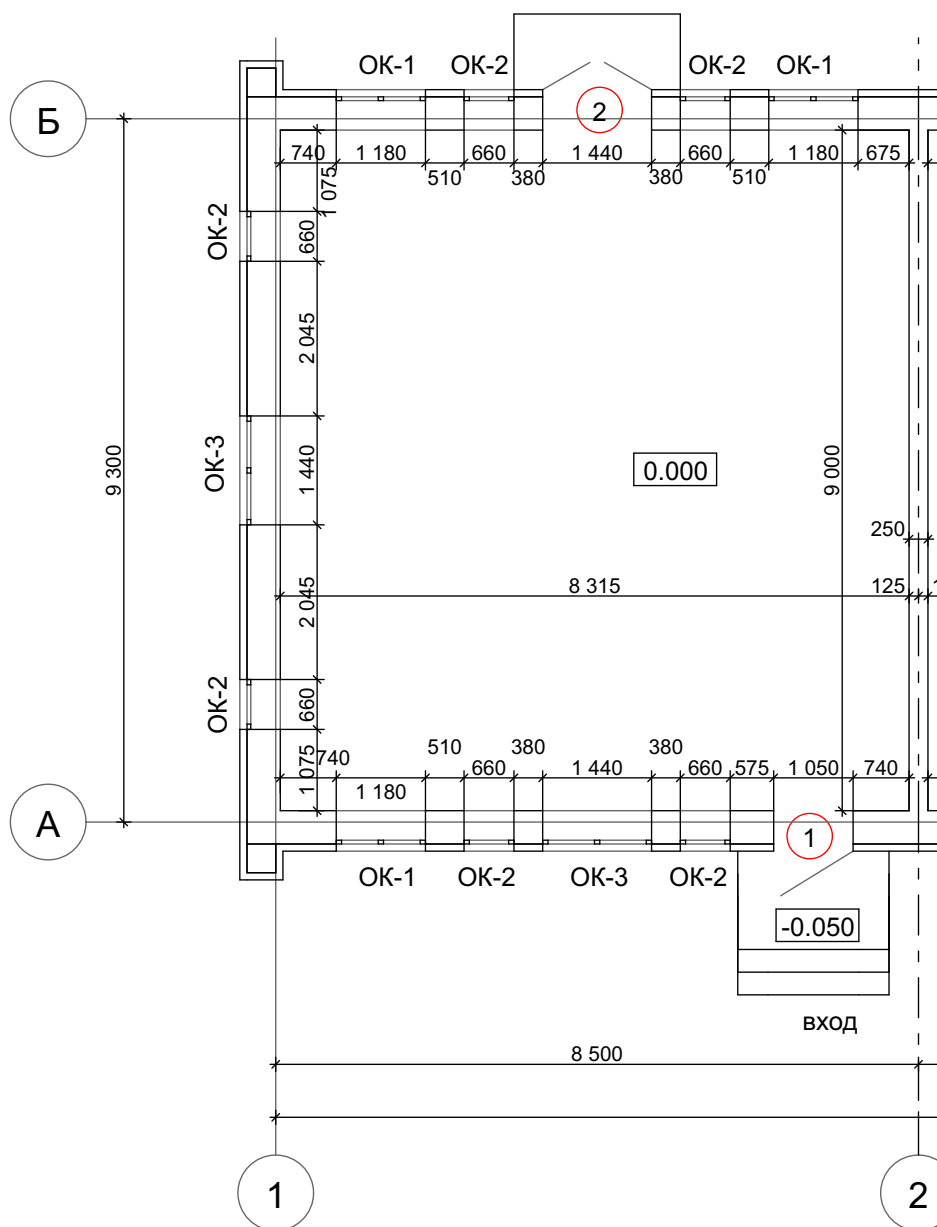


Примечания:

Объект сдается в свободной планировке, без перегородок и внутренней лестницы. Все размеры и площади даны согласно типового проектного решения и могут быть изменены в зависимости от модуля применяемых строительных материалов. Внутренние поверхности наружных стен из крупноформатного керамического блока подлежат оштукатуриванию в ходе ремонтно-отделочных работ.

ТХ 35-37 классический 150 м.кв.(лев)					
Московская область, Истринский р-н, Обушковское с/пос., дер. Красный поселок, КП "Кембридж"					
Изм.	Кол.уч.	Лист	№Док.	Подп.	Дата
ГАП	Дымов А.С.			<i>А.С. Дымов</i>	
архитектор	Дымов А.С.				
проверил					
Дом жилой блокированный, типовой проект				Стадия	Лист
План 1-го этажа				01	1
				Листов	
				OPTILAND DEVELOPMENT & CONSTRUCTION	

План второго этажа

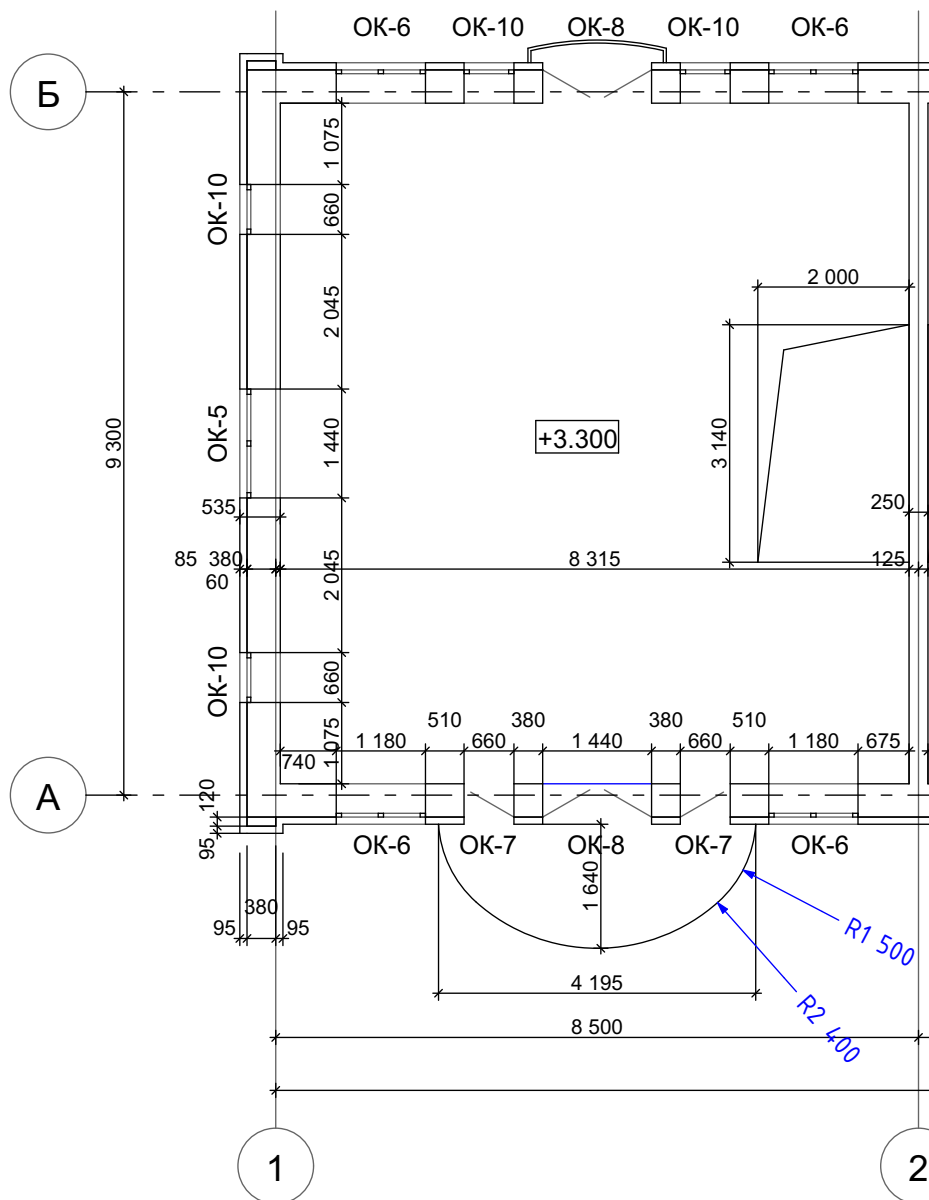

Примечания:

Объект сдается в свободной планировке, без перегородок и внутренней лестницы. Все размеры и площади даны согласно типового проектного решения и могут быть изменены в зависимости от модуля применяемых строительных материалов. Внутренние поверхности наружных стен из крупноформатного керамического блока подлежат оштукатуриванию в ходе ремонтно-отделочных работ.

						ТХ 35-37 классический 150 м.кв.(лев)				
						Московская область, Истринский р-н, Обушковское с/пос., дер. Красный поселок, КП "Кембридж"				
Изм.	Кол.уч.	Лист	№Док.	Подп.	Дата					
				<i>А.С. Дымов</i>						
ГАП		Дымов А.С.				Дом жилой блокированный, типовой проект		Стадия	Лист	Листов
архитектор		Дымов А.С.				План 2-го этажа		01	2	
проверил						OPTILAND		<small>DEVELOPMENT & CONSTRUCTION</small>		