


# Рядовая секция. Тип №1

План первого этажа на отметке

0.000

М 1:50

Общая площадь секции — 124,5 м<sup>2</sup>  
 Общая площадь этажа по габаритным  
 размерам — 41,5 м<sup>2</sup>  
 Общая площадь 1-го и 2-го этажей по  
 габаритным размерам — 83 м<sup>2</sup>

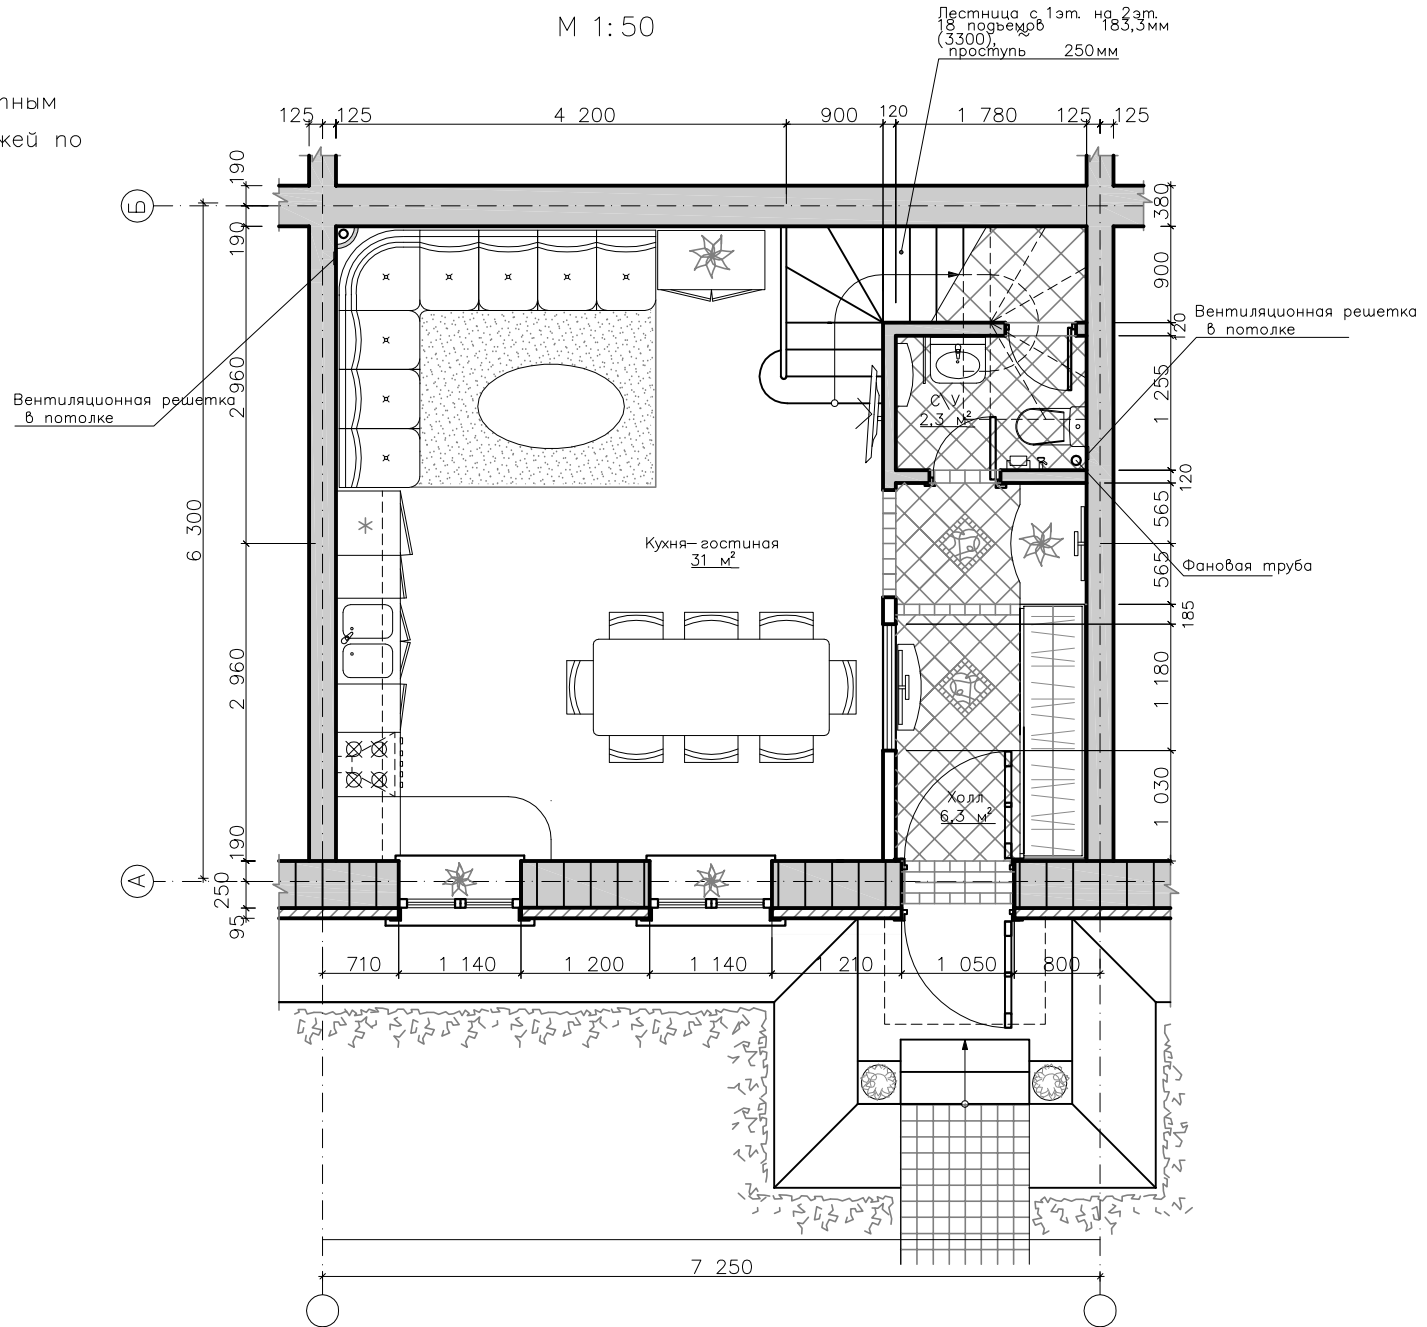


Рядовая секция. Тип №1

План второго этажа на отметке

3.300

М 1:50

Общая площадь секции — 124,5 м<sup>2</sup>  
Общая площадь этажа по габаритным  
размерам — 41,5 м<sup>2</sup>  
Общая площадь 1-го и 2-го этажей по  
габаритным размерам — 83 м<sup>2</sup>

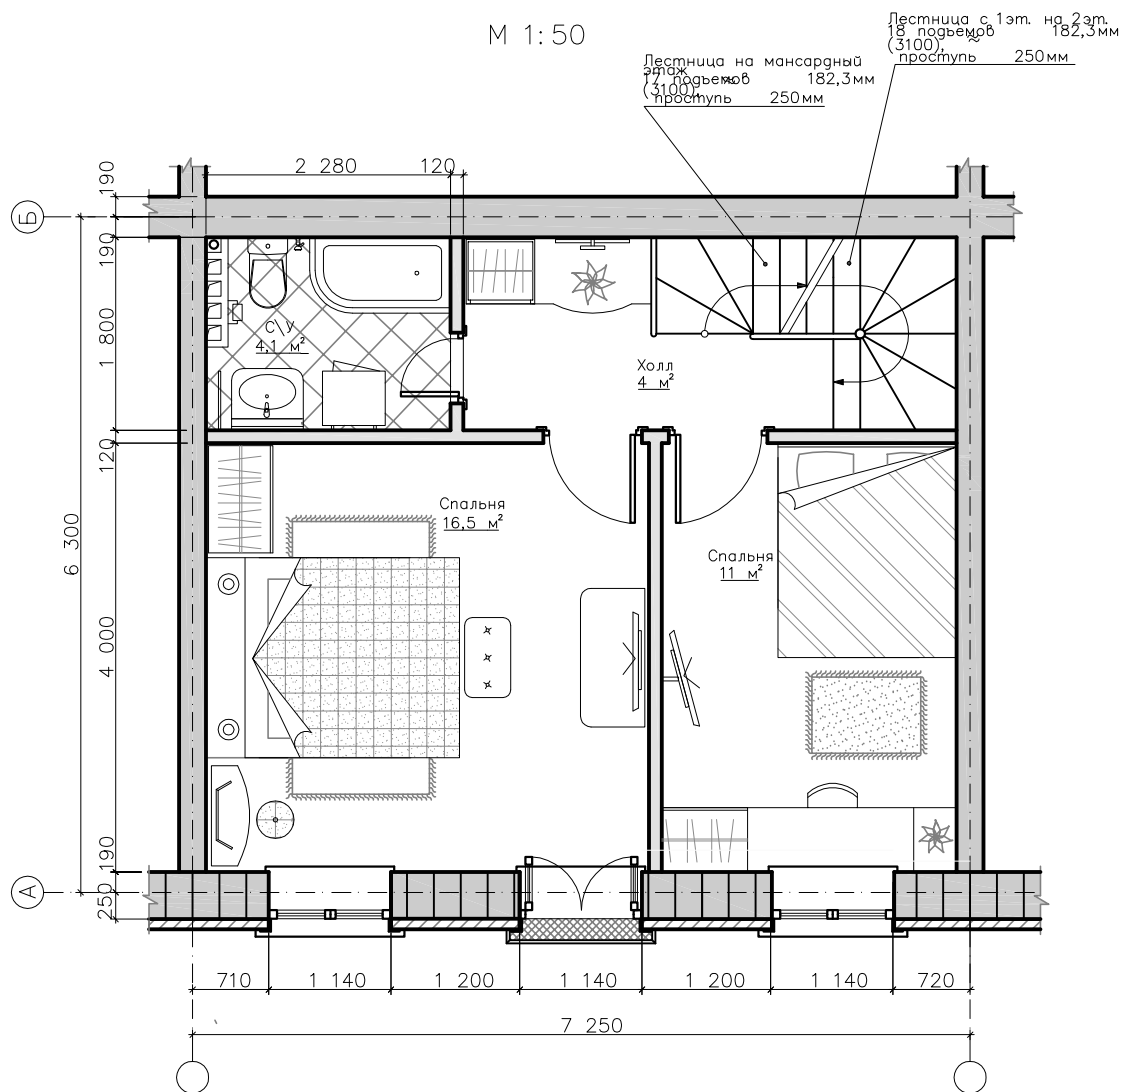

Рядовая секция. Тип №1  
 План мансардного этажа на  
 отметке 6.400  
 М 1:50

Общая площадь секции—  
 Общая площадь этажа по  
 стандартным размерам— 41,5 м<sup>2</sup>  
 Жилая площадь этажа— 29,7 м<sup>2</sup>

