


Рядовая секция. Тип №1

План первого этажа на отметке

0.000

М 1:50

Общая площадь секции — 124,5 м²
Общая площадь этажа по габаритным
размерам — 41,5 м²
Общая площадь 1-го и 2-го этажей по
габаритным размерам — 83 м²

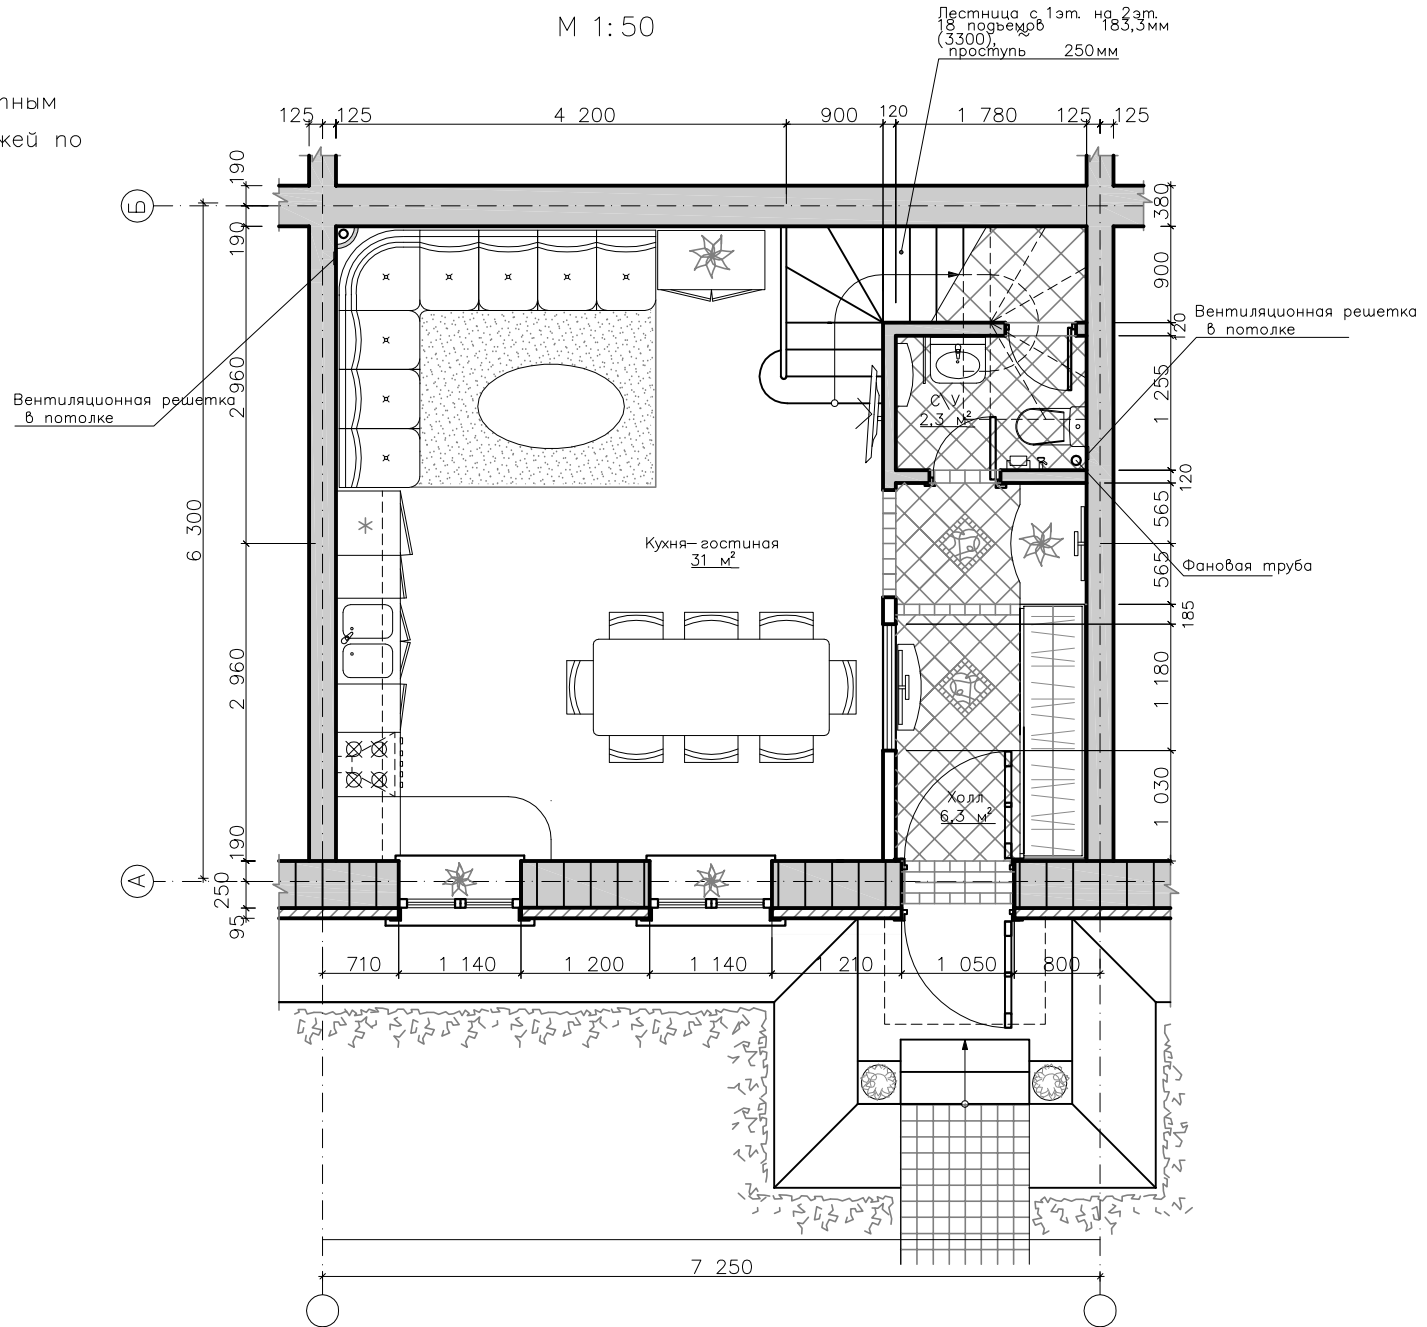


Рядовая секция. Тип №1

План второго этажа на отметке

3.300

М 1:50

Общая площадь секции — 124,5 м²
Общая площадь этажа по габаритным
размерам — 41,5 м²
Общая площадь 1-го и 2-го этажей по
габаритным размерам — 83 м²

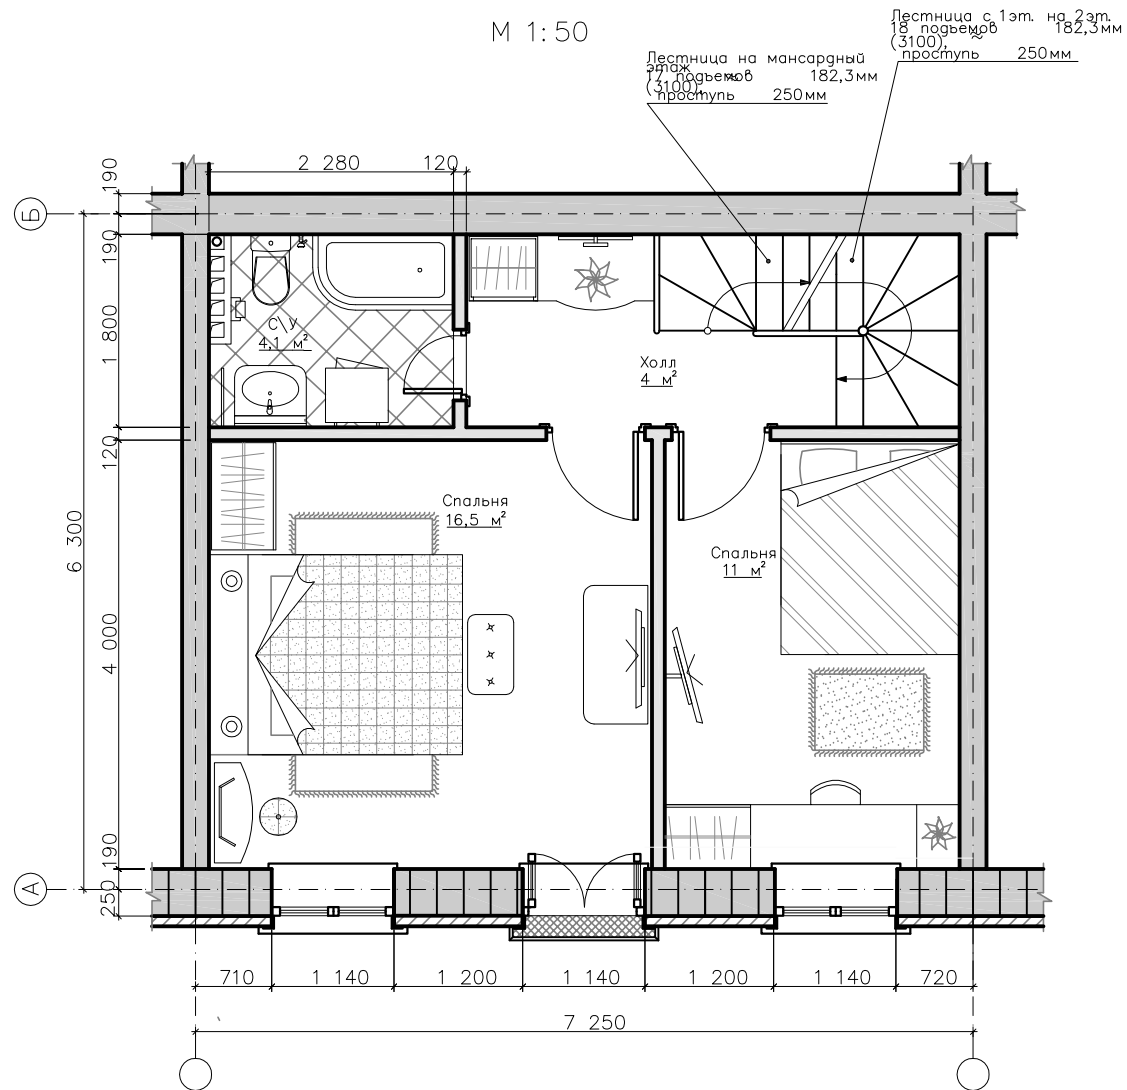

Рядовая секция. Тип №1
 План мансардного этажа на
 отметке 6.400
 М 1:50

Общая площадь секции—
 Общая площадь этажа по
 стандартным размерам— 41,5 м²
 Жилая площадь этажа— 29,7 м²

