



Классический таунхаус.
Торцевая секция. Тип №2.

План первого этажа

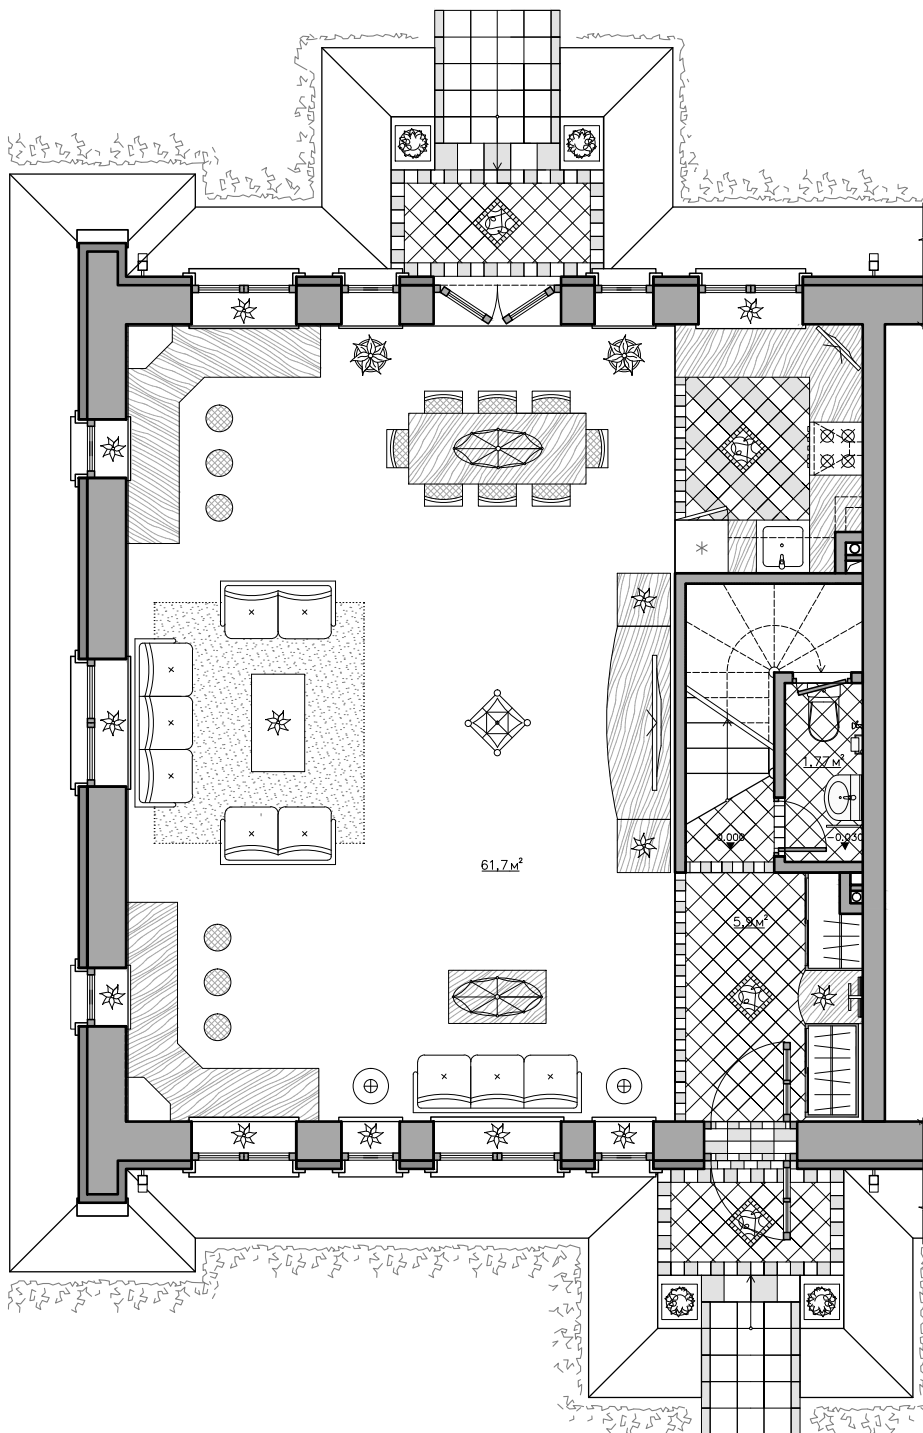

Классический таунхаус,
Торцевая секция. Тип №2.

План второго этажа

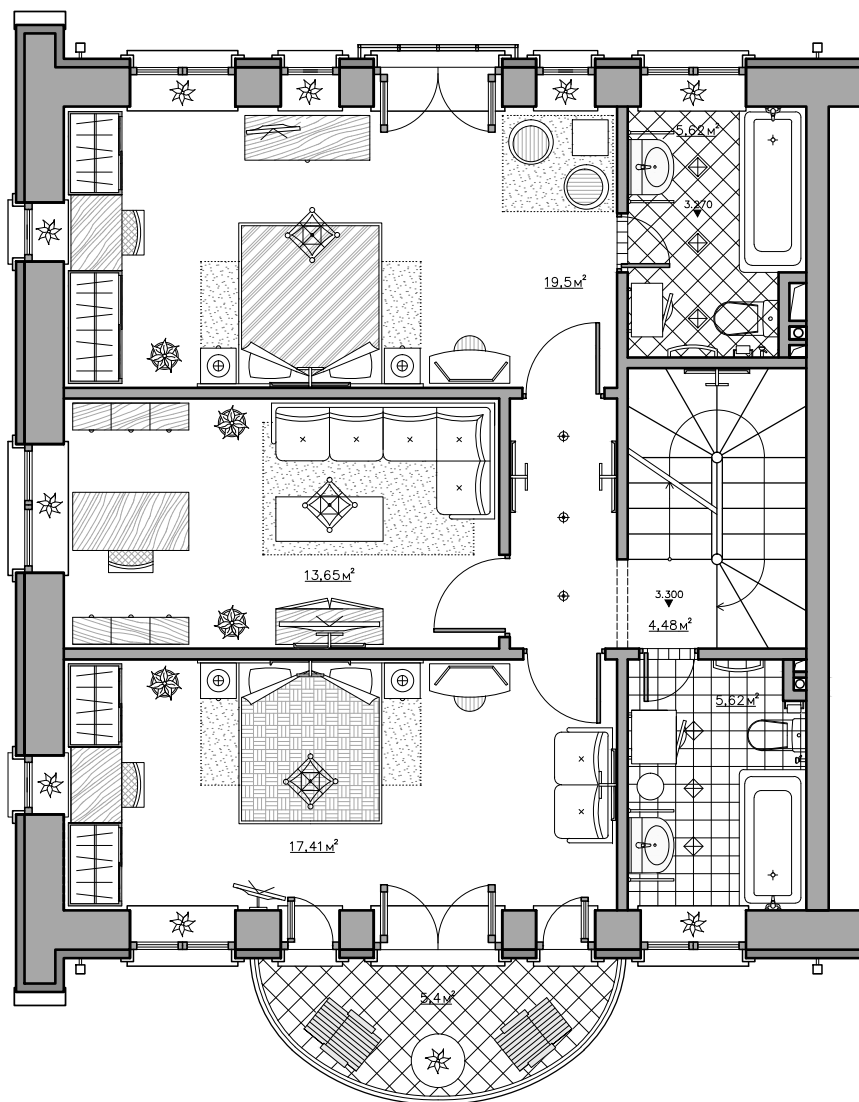

Классический таунхаус.
Торцевая секция. Тип №2.

План мансардного этажа на отметке ±6,400.
М 1:50

