




Мансарда

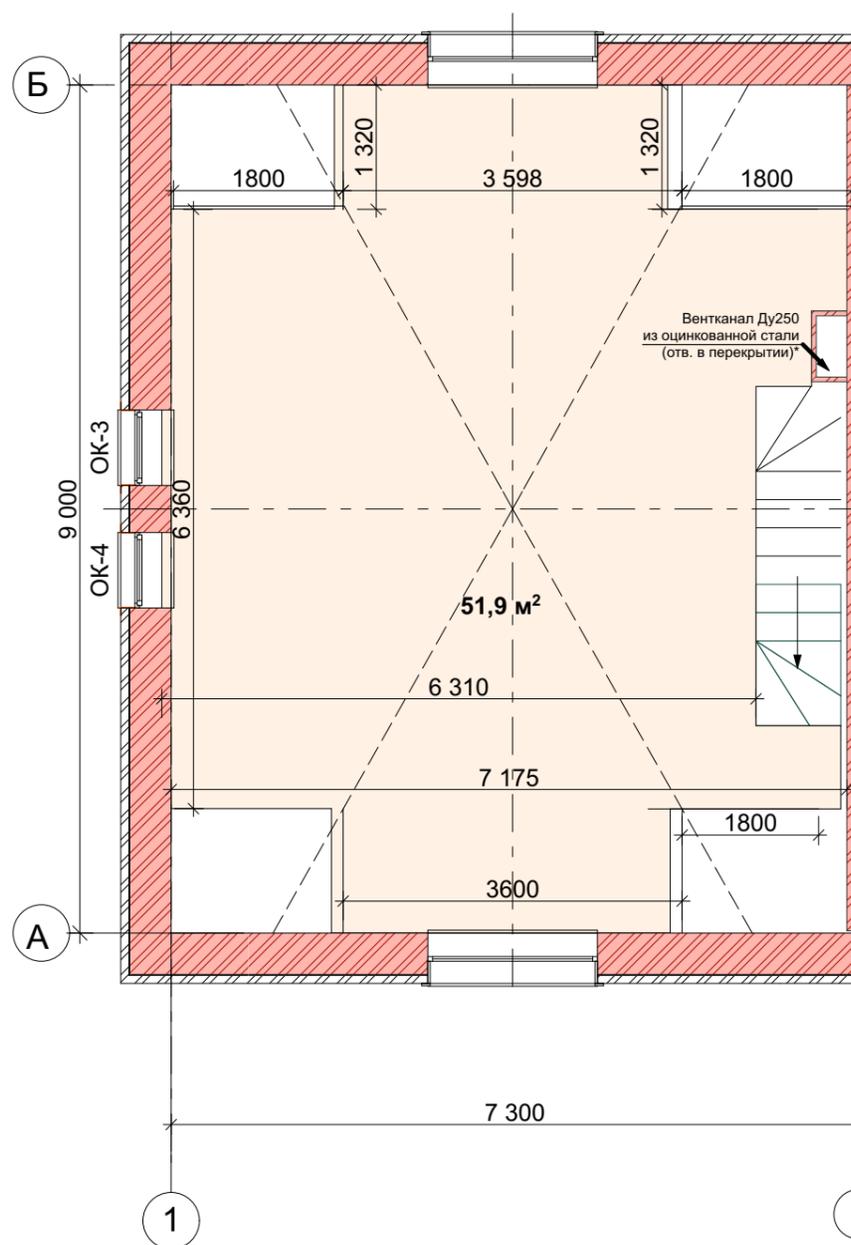

2-й этаж

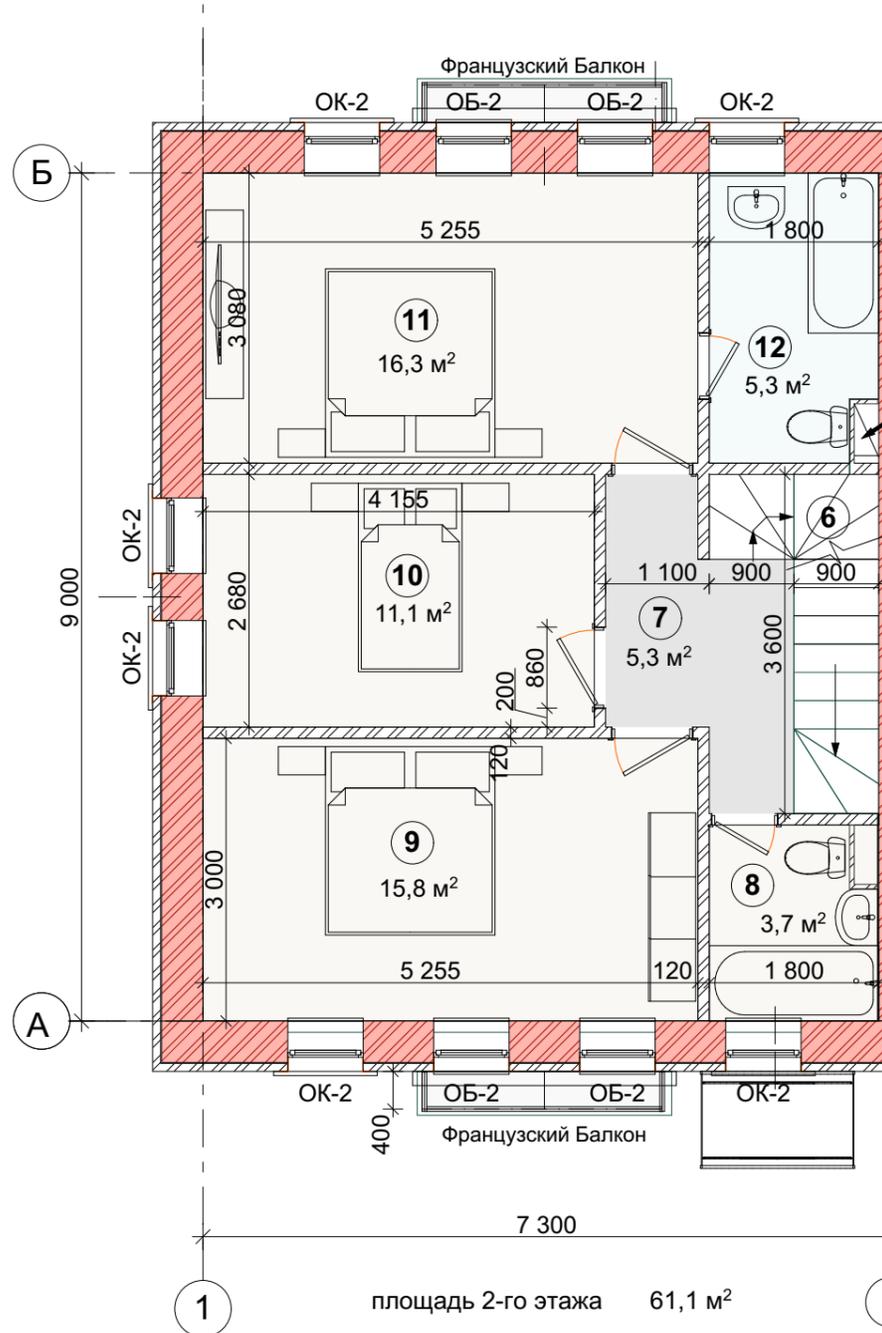

1-й этаж

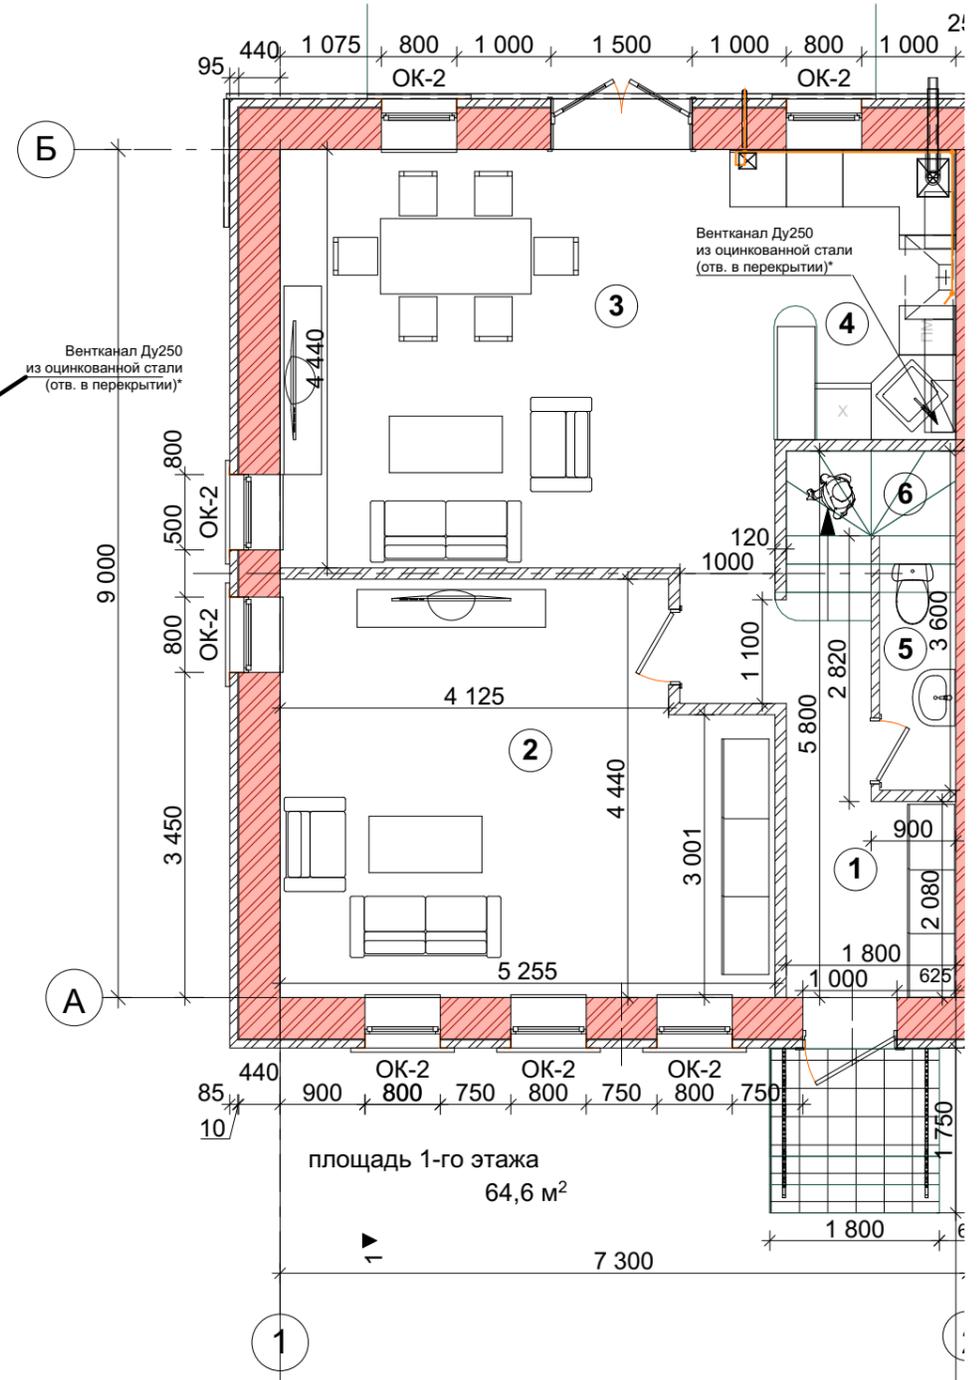

ОБЩАЯ ПЛОЩАДЬ ТОРЦЕВОГО БЛОКА 126,3 м.кв.
 Плюс возможность организации мансарды площадью около 50 м²

Примечания:

Все размеры и площади даны на стадии разработки эскизного проекта и могут быть незначительно изменены в процессе производства работ.
 Объект сдается в свободной планировке.
 Лестница на второй этаж временная в строительном исполнении.

						001-Таунхаус тип К-5			
						ООО "УК ПРОМСВЯЗЬ" Д.У. ЗПИФ недвижимости "Оптим ПРО" по адресу: МО Истринский район, с.п. Обушковское, д.Красный поселок, КП "КЕМБРИДЖ"			
Изм.	Коп.ч.	Лист	№Док.	Подп.	Дата	Дом жилой блокированный, состоящий из 8-ми жилых блоков	Стадия	Лист	Листов
								6	
						Планировка торцевого блока	OPTILAND DEVELOPMENT & CONSTRUCTION		