




Блок рядовой  
75 м.кв.

1-й этаж

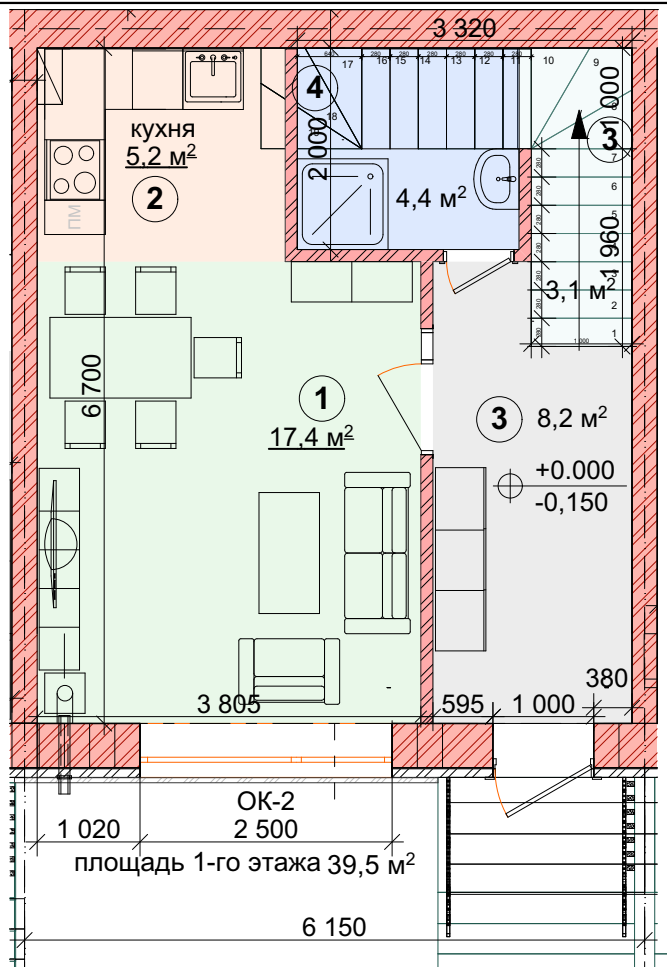

мансардный этаж

2-й этаж

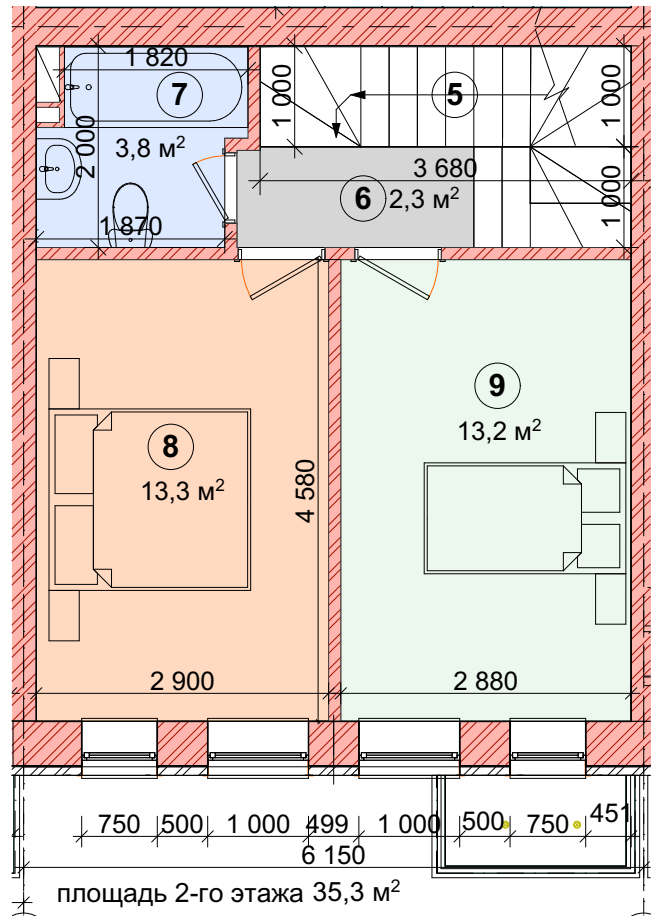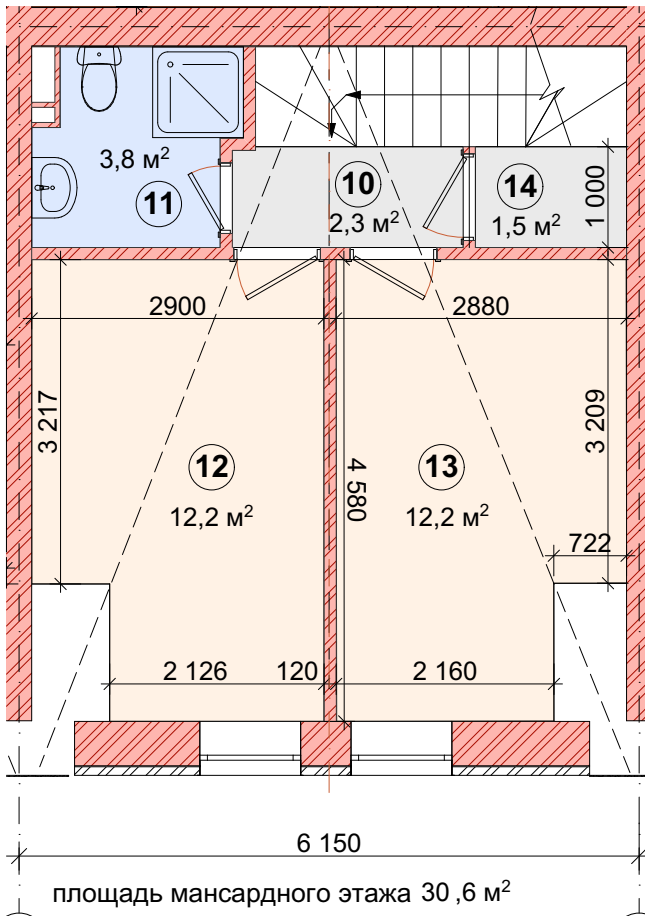

		Подп.	Дата	ТХ-тип 7 _ 90-92/100-102	Стадия	Лист	Листов
ГАП					П	6	
архитектор				Планировка рядового блока 75 м.кв.			
проверил							