




мансарда

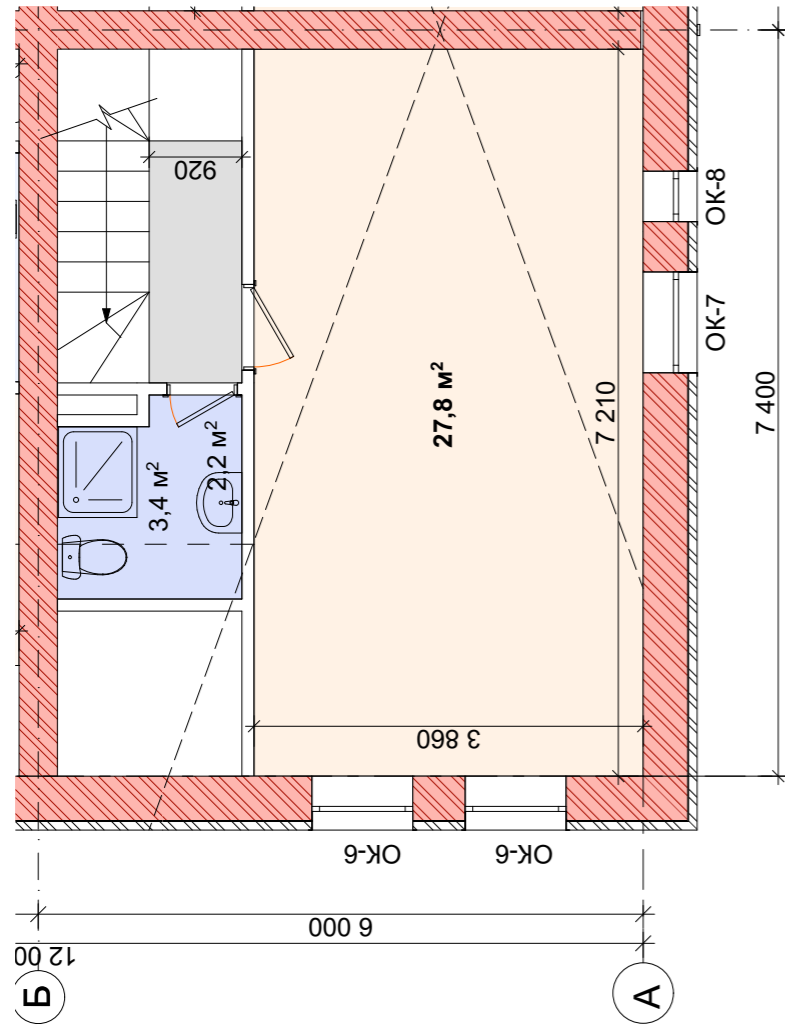

2-й этаж

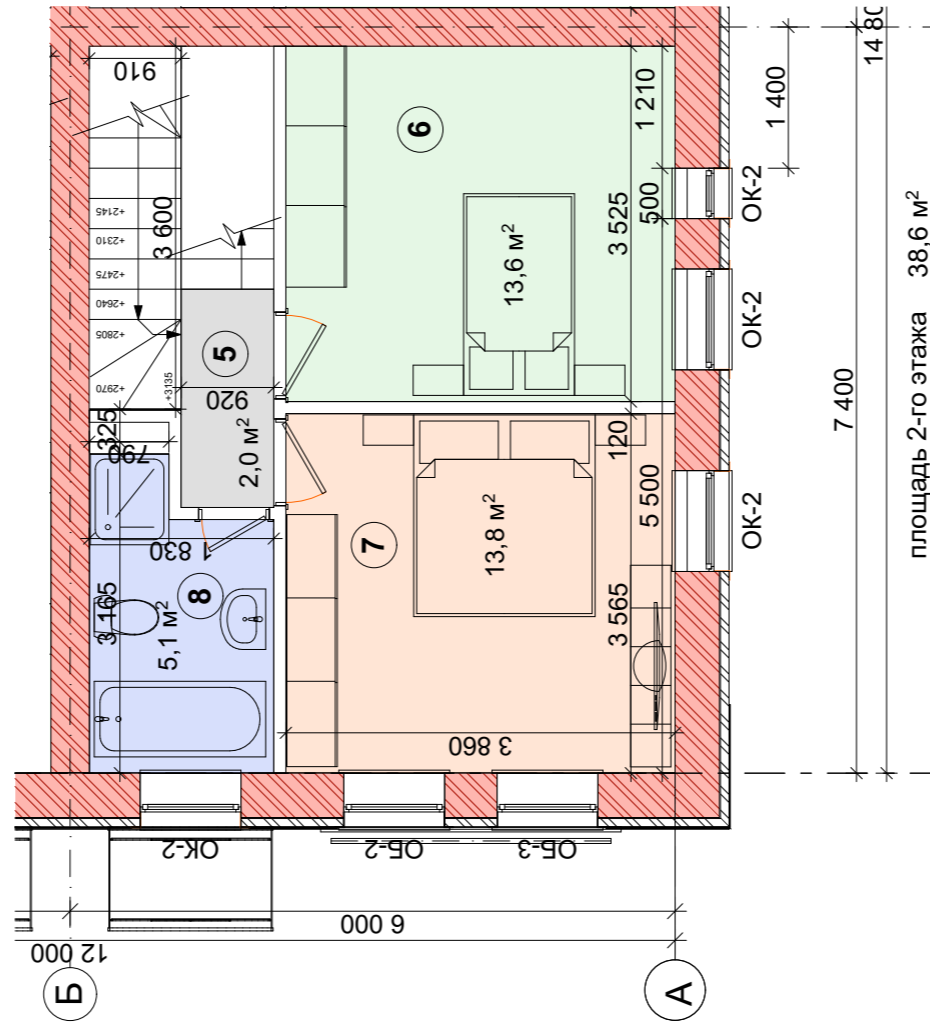

1-й этаж

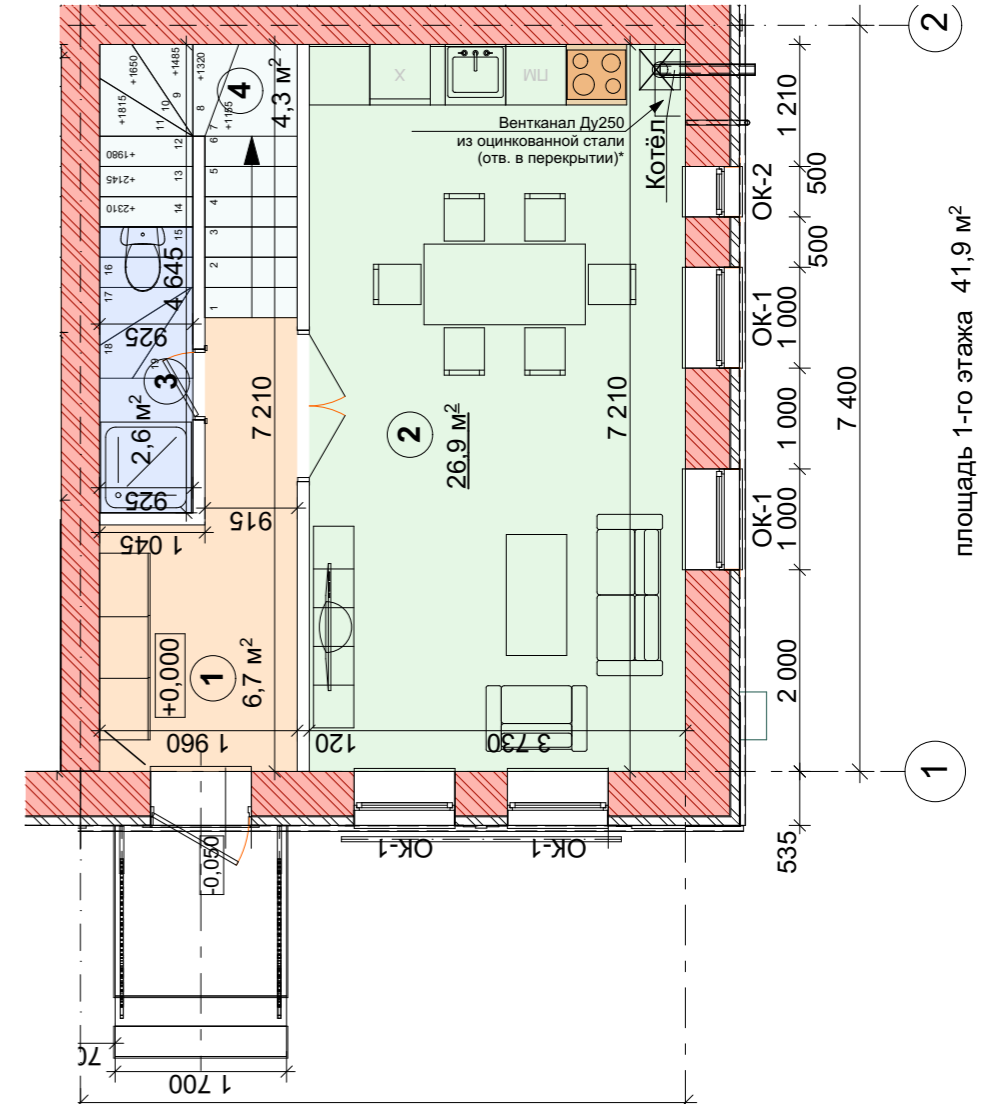

**ОБЩАЯ ПЛОЩАДЬ ТИПОВОГО БЛОКА 80,5 м.кв.**

Плюс возможность организации мансарды площадью около 50 м<sup>2</sup>

Примечания:

Все размеры и площади даны на стадии разработки эскизного проекта и могут быть незначительно изменены в процессе производства работ.  
 Объект сдается в свободной планировке.  
 Лестница на второй этаж временная в строительном исполнении.

						К-79-КВ-тип 80 - АР-Р		10.07.2020		
						Московская область, Истринский р-н, Обушковское с/пос., дер. Красный поселок, КП "Кембридж"				
Изм.	Копуч.	Лист	№Док.	Подп.	Дата	Дом жилой блокированный, состоящий из 4-х жилых домов	Стадия	Лист	Листов	
							РД	27		
ГАП						ДЫМОВ А.С.	Планировка типового блока			
						10.07.2020				