

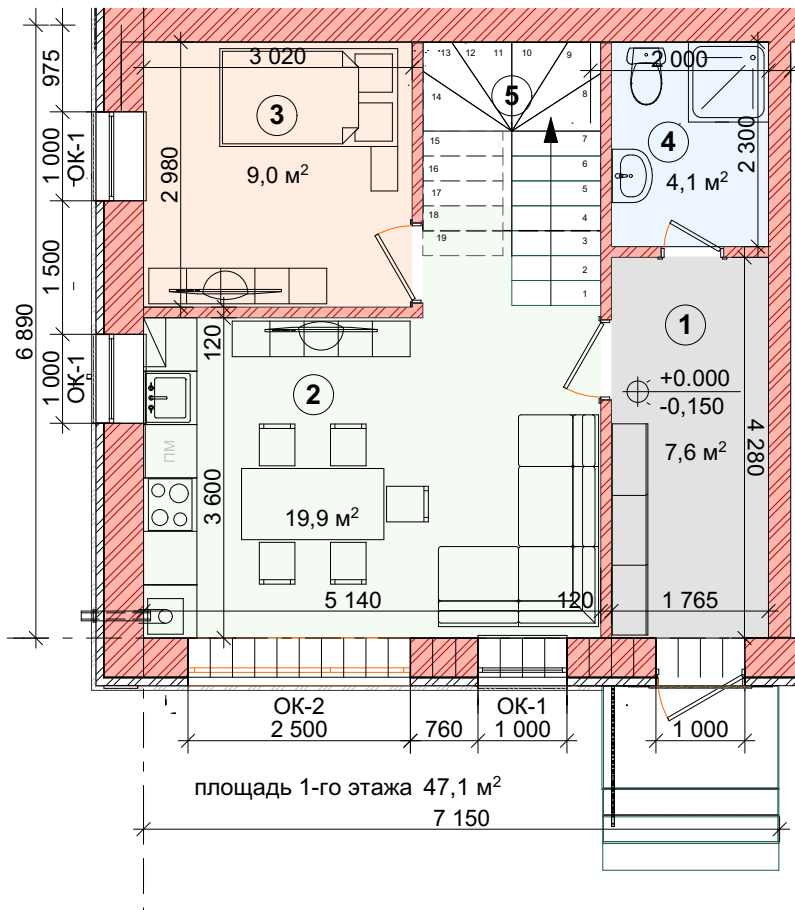


**Блок торцевой
90 м.кв.**

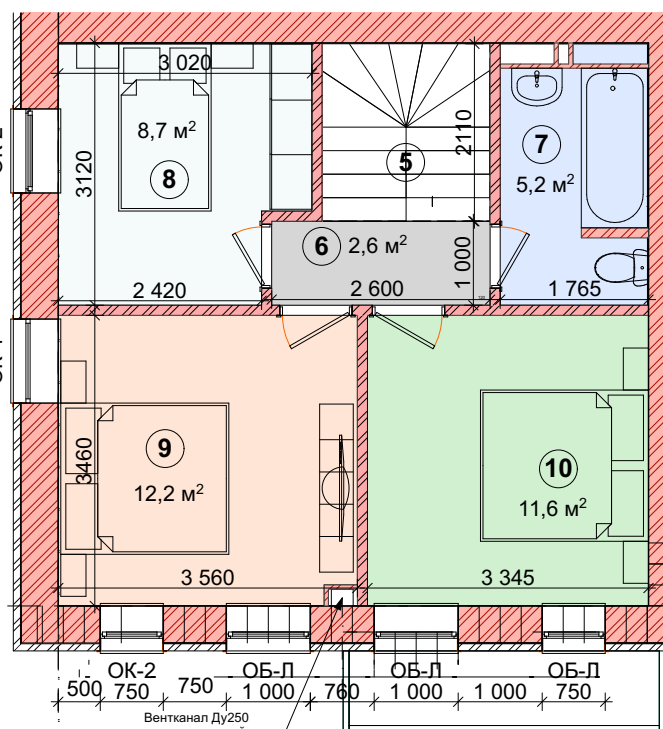

мансардный этаж

2-й этаж

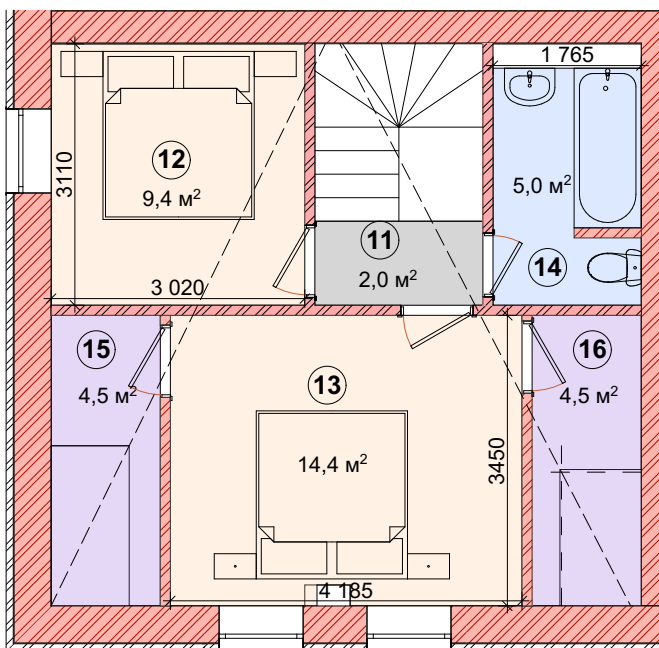

ГАП	Подп.	Дата	ТХ-тип 7 _ 90-92/100-102	Стадия	Лист	Листов
				п	5	
Планировка торцевого блока 90 м.кв.						